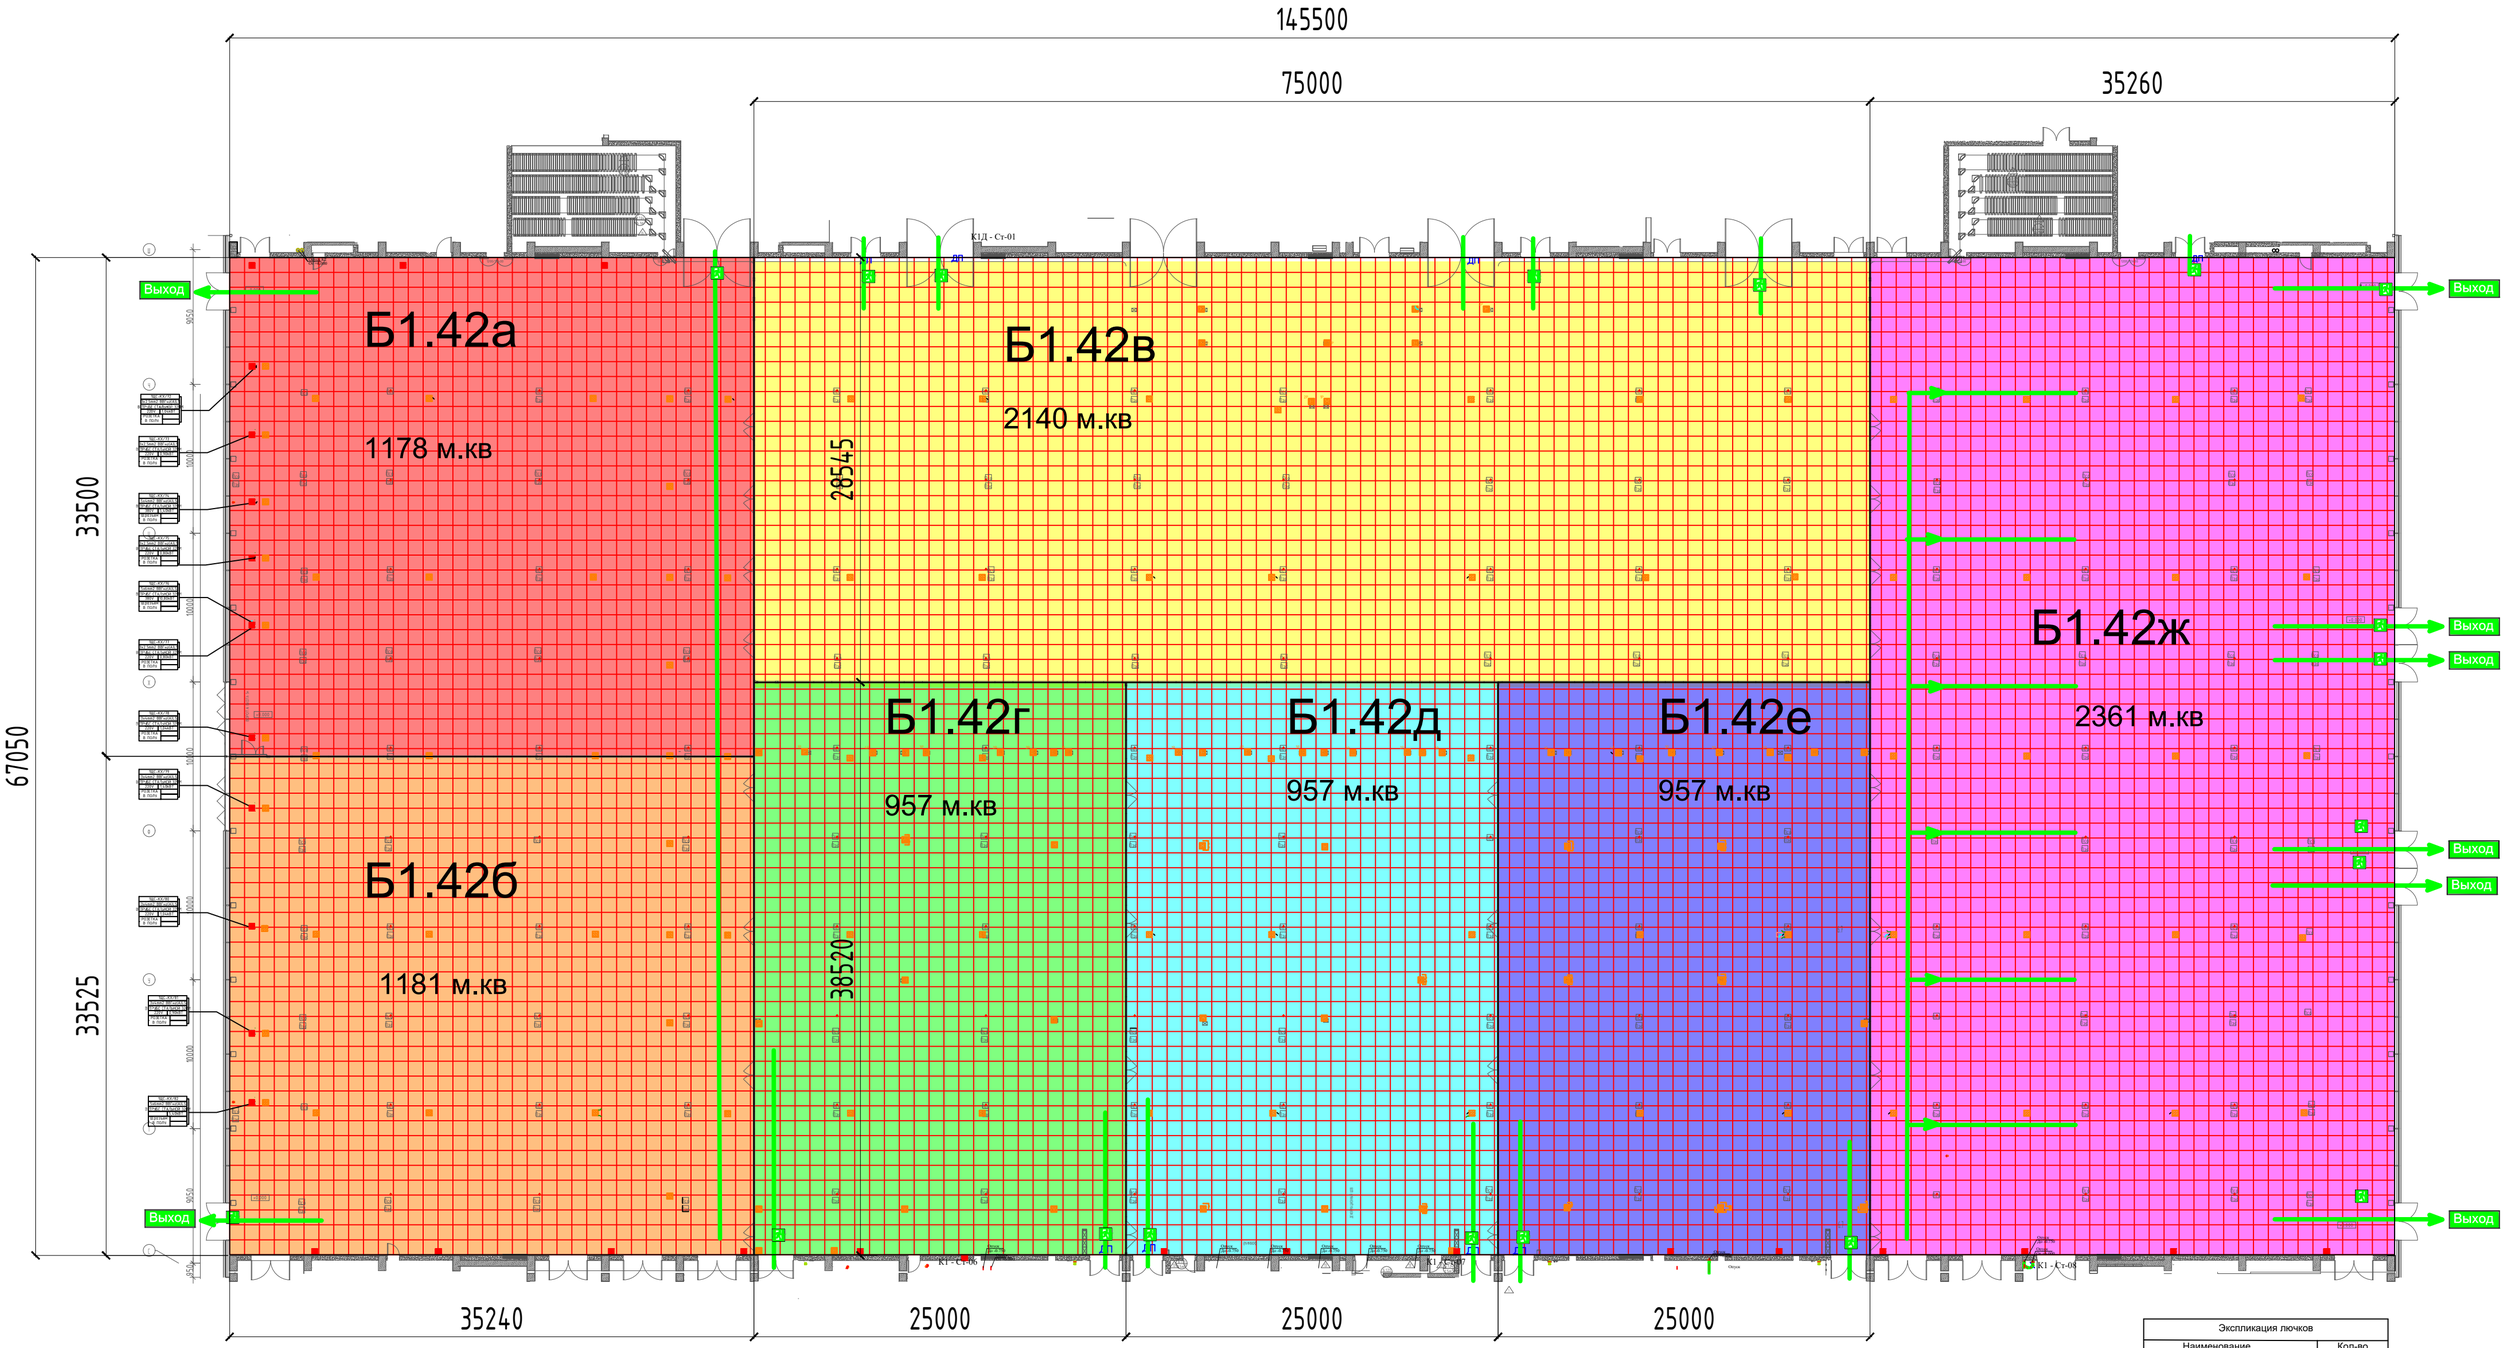


| Экспликация лючков | | |
|---|---|---|
| Наименование | | Кол-во |
| Вод | Водоснабжение | 152 |
| Кан | Канализация | 146 |
| | Коммуникационный канал | 20 |
| | Электрический люк 220Вт/63А | 175 |
| | Слаботочная система | 85 |
| | Система мониторинга | 4 |
| Итого: | | 436 |